

DECIZIA nr.2/9
din 03 martie 2023

Cu privire la acceptul de transmitere în locațiune

În temeiul art.43 alin.(1), lit.d) și lit.e), alin.(2), și art.77 ale Legii nr.436–XVI din 28.12.2006 privind administrația publică locală, art.9 alin.(1), art.12 și art.17 ale Legii nr.121–XVI din 04.05.2007 privind administrarea și deținatizarea proprietății publice, art.10, 118-126 Codul Administrativ nr.116/2018, Regulamentului privind licitațiile cu strigare și cu reducere, aprobat prin Hotărârea Guvernului R. Moldova nr. 136 din 10.02.2009, decizia Consiliului raional nr.6/9 din 11.12.2018 "Cu privire la transmiterea în locațiune a activelor neutilizate prin licitație", luând în considerație demersul directorului I.P. L.T. "Onisifor Ghibu Orhei", Consiliul Raional Orhei,

DECIDE:

1. Se acceptă transmiterea de către I.P. L.T. "Onisifor Ghibu Orhei" în locațiune a încăperii nelocative cu suprafața de 9.8 m.p. din construcția cu nr. cadastral 6401303.029.02, nivelul 1 parter, lit. C, situată în mun. Orhei, str. Vasile Lupu, 149, aflată în comodat, cu modalitatea de selectare a locatarului în formă de licitație „cu strigare”, conform anexei nr.1.
2. Directorul I.P. L.T. "Onisifor Ghibu Orhei" dna Ana Ceban va întreprinde măsurile organizatorice în vederea transmiterii în locațiune a încăperilor neutilizate în corespundere cu prevederile legislației în vigoare.
3. Prezenta Decizie se include în Registrul de Stat al actelor locale, cu drept de atac în Judecătoria Orhei în termen de 30 zile de publicare în condițiile Codului administrativ.
4. Vicepreședintele raionului dna I. Bogaciuc, comisia consultativă de specialitate economie, buget și finanțe (președinte dna Nelli Parutenco), vor asigura controlul executării prezentei decizii.

Președintele ședinței

Secretarul Consiliului Raional




Boris Dariev

Serghei Caraman

Nivelul: 1 Parter

Anexa nr. 1
la Decizia Consiliului raional
nr. 2/9 din 02 martie 2023

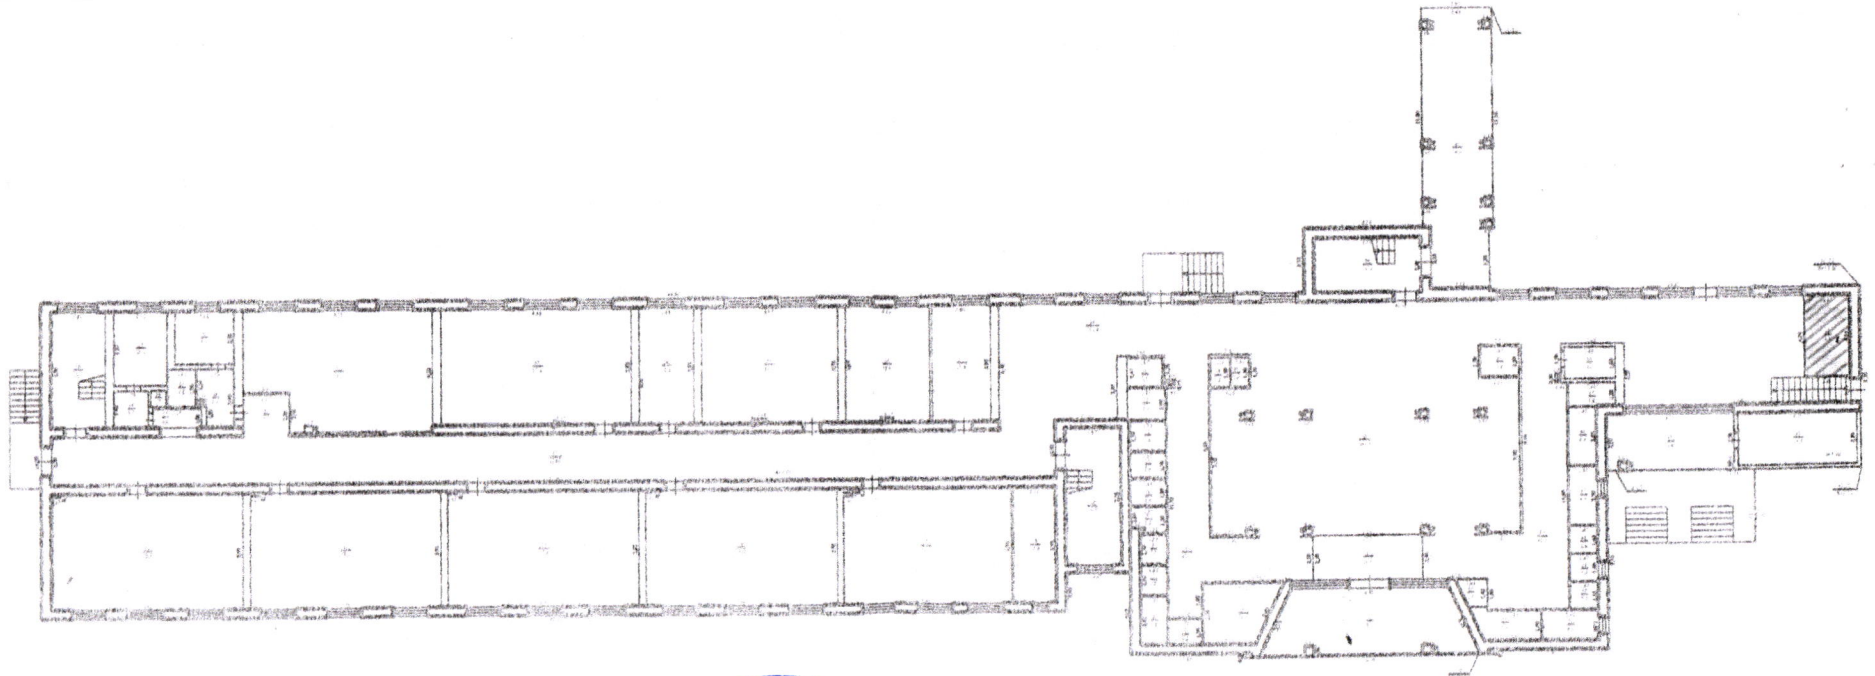

Secretarul Consiliului raional

Serghei Caraman



Mențiune: Act de inventariere din 19.10.2017.

*Auteentic. Copia corespunde
cu originalul.*



IP Agenția Servicii Publice, Serviciul cadastral teritorial Orhei			
Planul de nivel			
Pentru educație, învățământ și cercetări științifice din str. V. Lupa, 149, man. Orhei, 12 Orhei			
6401302.029.02	Intocmit	Orhei T.	
Regamul de înălțime (S+P+32)	C	Verificat	Savoca D.
		Semnat	
	26.06.2022		250